




01/PLANTA DE PAISAGISMO  
esc. 1:300

QUADRO DE VEGETAÇÃO						
<b>Palmeiras</b>						
LEG.	SÍMB.	NOME	QTDE.	PORTE	MUDA	DISTÂNCIAS DE PLANTIO
pCOP		<i>Copernicia prunifera</i> Carnaúba	08	GDE.	>2.50m	Em reta - 3,0m entre mudas
<b>Árvores</b>						
LEG.	SÍMB.	NOME	QTDE.	PORTE	MUDA	DISTÂNCIAS DE PLANTIO
aPAA		<i>Pachira aquatica</i> Munguba	02	PEQ.	>2.50m	Centralizado no canteiro
aJAB		<i>Jacaranda brasilensis</i> Jacarandá	21	MED.	>2.50m	-Em reta - 4,0m entre mudas (nos canteiros retilíneos) -A 0,5m dos vértices do canteiro (nos canteiros retangulares)
aPLR		<i>Plumeria rubra</i> Jasmim-manga	05	PEQ.	>1.50m	Em reta - 4,0m entre mudas
aCUM		<i>Cupressus macrocarpa</i> Tuiá	02	PEQ.	>1.50m	Centralizado no canteiro
<b>Arbustos/ herbáceas</b>						
LEG.	SÍMB.	NOME	QTDE.	PORTE	MUDA	DISTÂNCIAS DE PLANTIO
bPOM		<i>Podocarpus macrophyllum</i> Podocarpo	09	PEQ.	>1.00m	Em reta - 0,5m entre mudas
bNEC		<i>Neomarica carulea</i> Pseudo-iris-azul	68	PEQ.	>0.50m	Em zigue-zague - 0,5m entre mudas
bTHG		<i>Thunbergia grandiflora</i> Tumbérgia-azul	04	PEQ.	>2.00m	Ao lado de cada pilar do pergolado - conduzir o crescimento da muda junto aos pilares.
<b>Forrações vegetais e minerais</b>						
LEG.	SÍMB.	NOME	QTDE.	ÁREA	DISTÂNCIAS DE PLANTIO	
fZ01		<i>Zoysia japonica</i> Grama-esmeralda		250,00m <sup>2</sup>	Aplicação em tapetes	
fAXC		<i>Axonopus compressus</i> Grama-São-Carlos		70,00m <sup>2</sup>	Aplicação em tapetes	

QUADRO DE ÁREAS	
ÁREA TOTAL DO TERRENO	7.149,56m <sup>2</sup>
ÁREA TOTAL EDIFICADA	1.935,34m <sup>2</sup>
TAXA DE OCUPAÇÃO	27,06%



DESCRIÇÃO DE ÁREAS PERMEÁVEIS	
ÁREA DA PRAÇA	4.163,46m <sup>2</sup>
ÁREA PERMEÁVEL	1.373,57m <sup>2</sup>
TAXA DE PERMEABILIDADE (JULIUMÉTRICA)	32,3%
ÁREA PERMEÁVEL FORRAÇÃO 100% PERMEÁVEL	462,53m <sup>2</sup>
ÁREA SEMI PERMEÁVEL PISOS DE CONCRETO INTERTRAVADO (25% PERMEÁVEL)	3.644,19m <sup>2</sup>
ÁREA IMPERMEÁVEL QUIOSQUES, SKATEPARK, RAMPAS E DEGRAUS	360,63m <sup>2</sup>

LEGENDA   ÁREAS PERMEÁVEIS	
	ÁREA IMPERMEÁVEL
	ÁREA SEMIPERMEÁVEL I (25%)
	ÁREA PERMEÁVEL
	ÁREA EXISTENTE NÃO CONTABILIZADA NO PROJETO

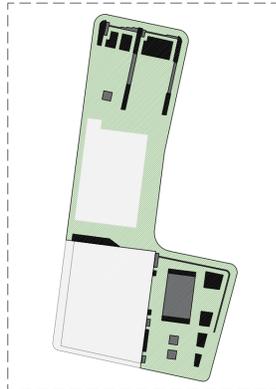

02/PERMEABILIDADE  
esc. 1:300

LEGENDA   Mobiliário Urbano	
	<b>BANCO 3M</b> SIMPLES COM ESTRUTURA EM ALVENARIA E ASSENTO EM GRANITO (2,50x0,45x0,45) SOBRE CANTEIRO DE CONCRETO PRE-MOLDADO // UNIDADES: 10
	<b>BANCO 5M (A)</b> SIMPLES COM ESTRUTURA EM ALVENARIA E ASSENTO EM GRANITO (5,00x0,45x0,45) SOBRE CANTEIRO DE CONCRETO PRE-MOLDADO // UNIDADES: 7
	<b>BANCO 5M (B)</b> SIMPLES COM ESTRUTURA EM ALVENARIA E ASSENTO EM GRANITO (5,00x0,45x0,45) SOBRE CANTEIRO DE ALVENARIA // UNIDADES: 4

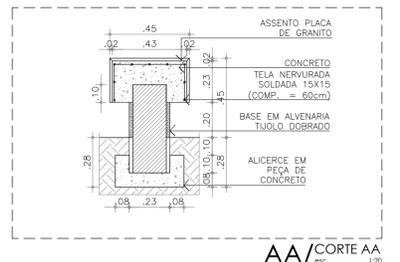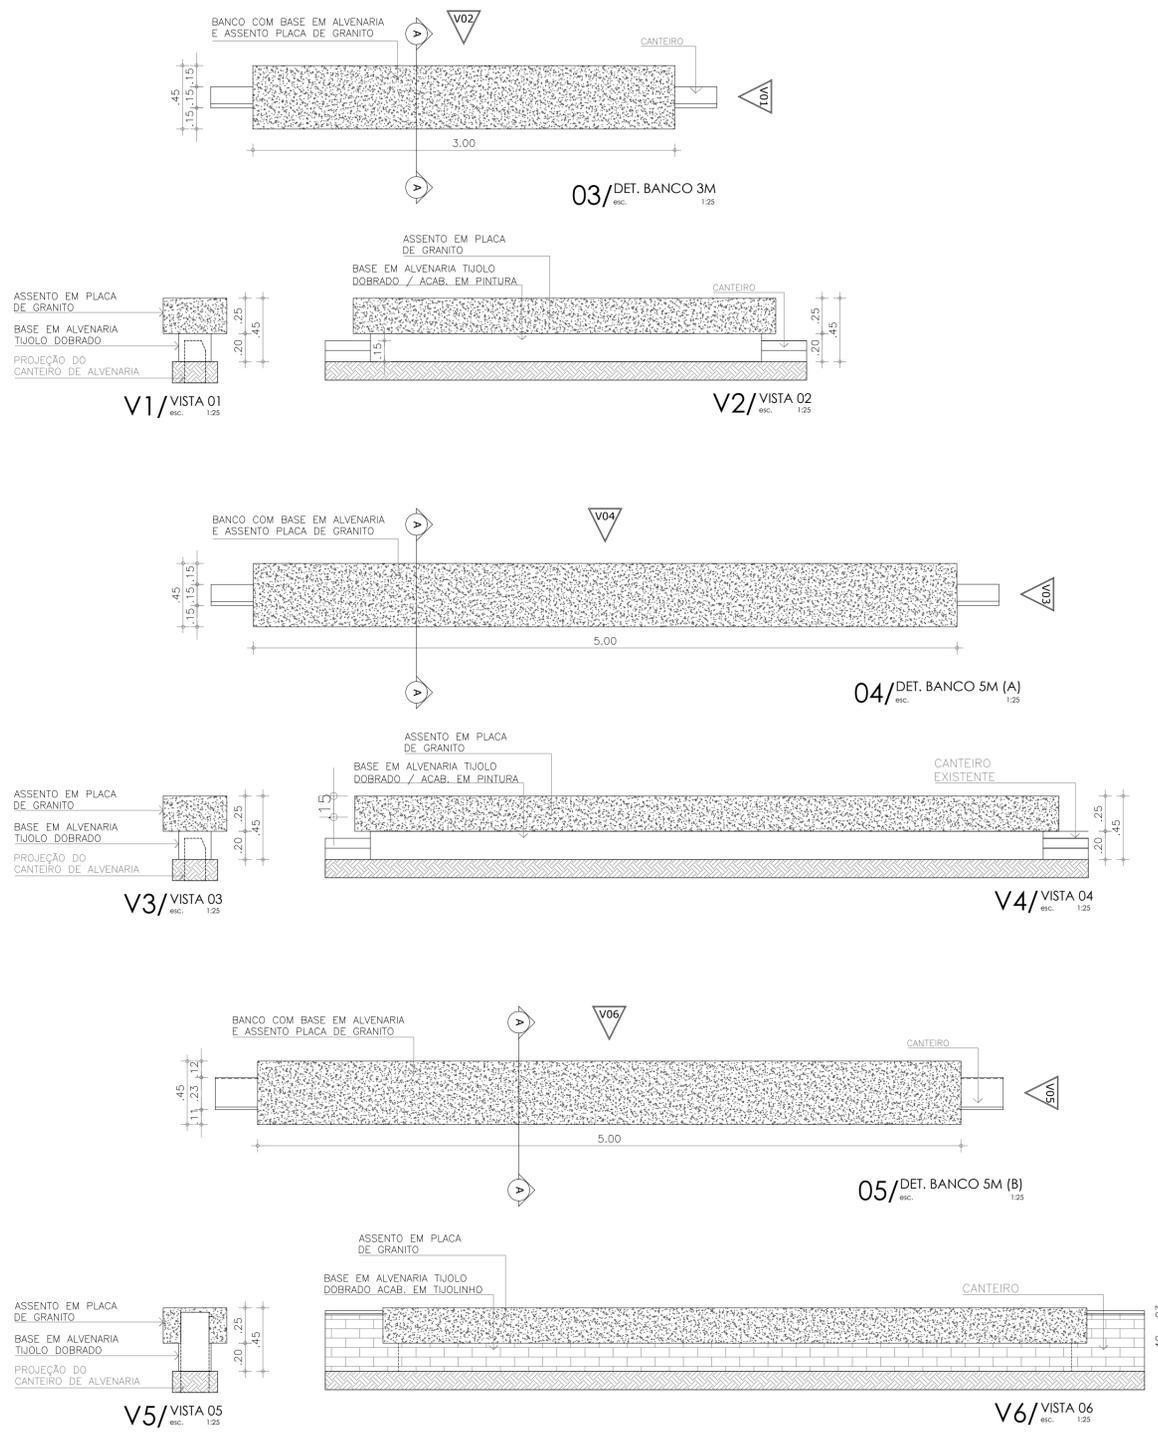

AA/CORTE AA  
esc. 1:30

OBRA: CONSTRUÇÃO - PRAÇA DA COHAB	 <b>PREFEITURA MUNICIPAL DE PENTECOSTE</b> SEC. DE INFRAESTRUTURA E DESENVOLVIMENTO URBANO		
LOCAL: CONJUNTO COHAB - PENTECOSTE CEARÁ			
PROJETO: <b>ARQUITETURA</b>	RESPONSÁVEL TÉCNICO:		
CONTEÚDO: - PROJETO DE PAISAGISMO - QUADRO DE ÁREAS PERMEÁVEIS - DESCRIÇÃO DE MOBILIÁRIO URBANO - DET. BANCOS	PRANCHA: <b>04</b> <b>06</b>		
REVISÃO: R-02	ESCALA: INDICADA	DATA: DEZEMBRO/2019	DESENHO: ELTON SALES